




SEEBLICK HÖHENHOTEL

PLENARSAAL **SEEBLICK-SAAL**

Bankett

96 Personen

Grösse 150.00 m² (13,2 x 11,4 m)
Höhe 3.00 m
Massstab 1:100

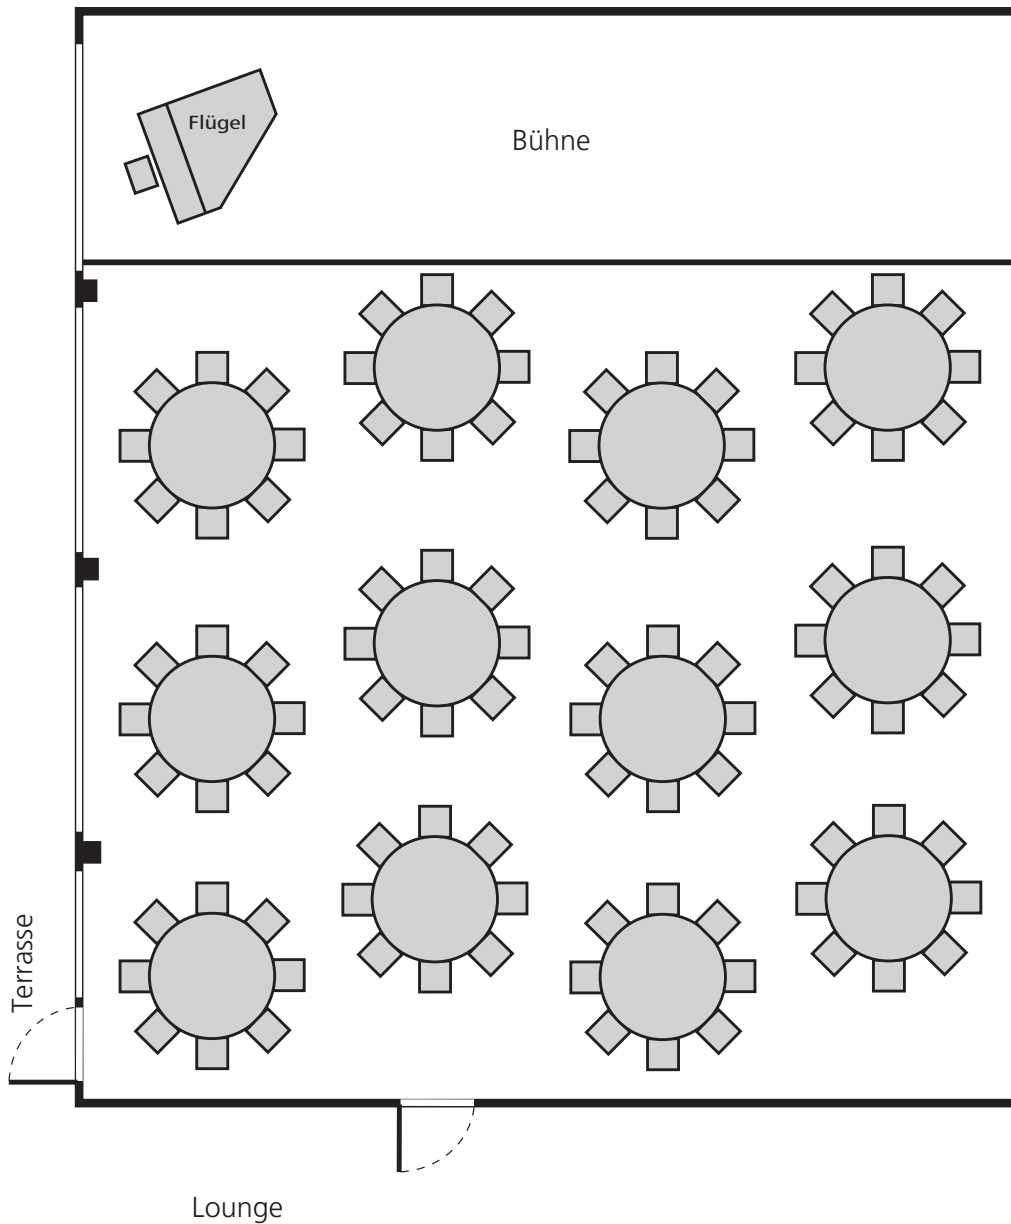

Standard-Einrichtung

Flipchart (mobil), Pinnwand (mobil), Moderatorenkoffer, Beamer EPSON 4.500 (wirelessfähig),
Leinwand, WLAN, Konzertflügel